
Схема границ земельного участка

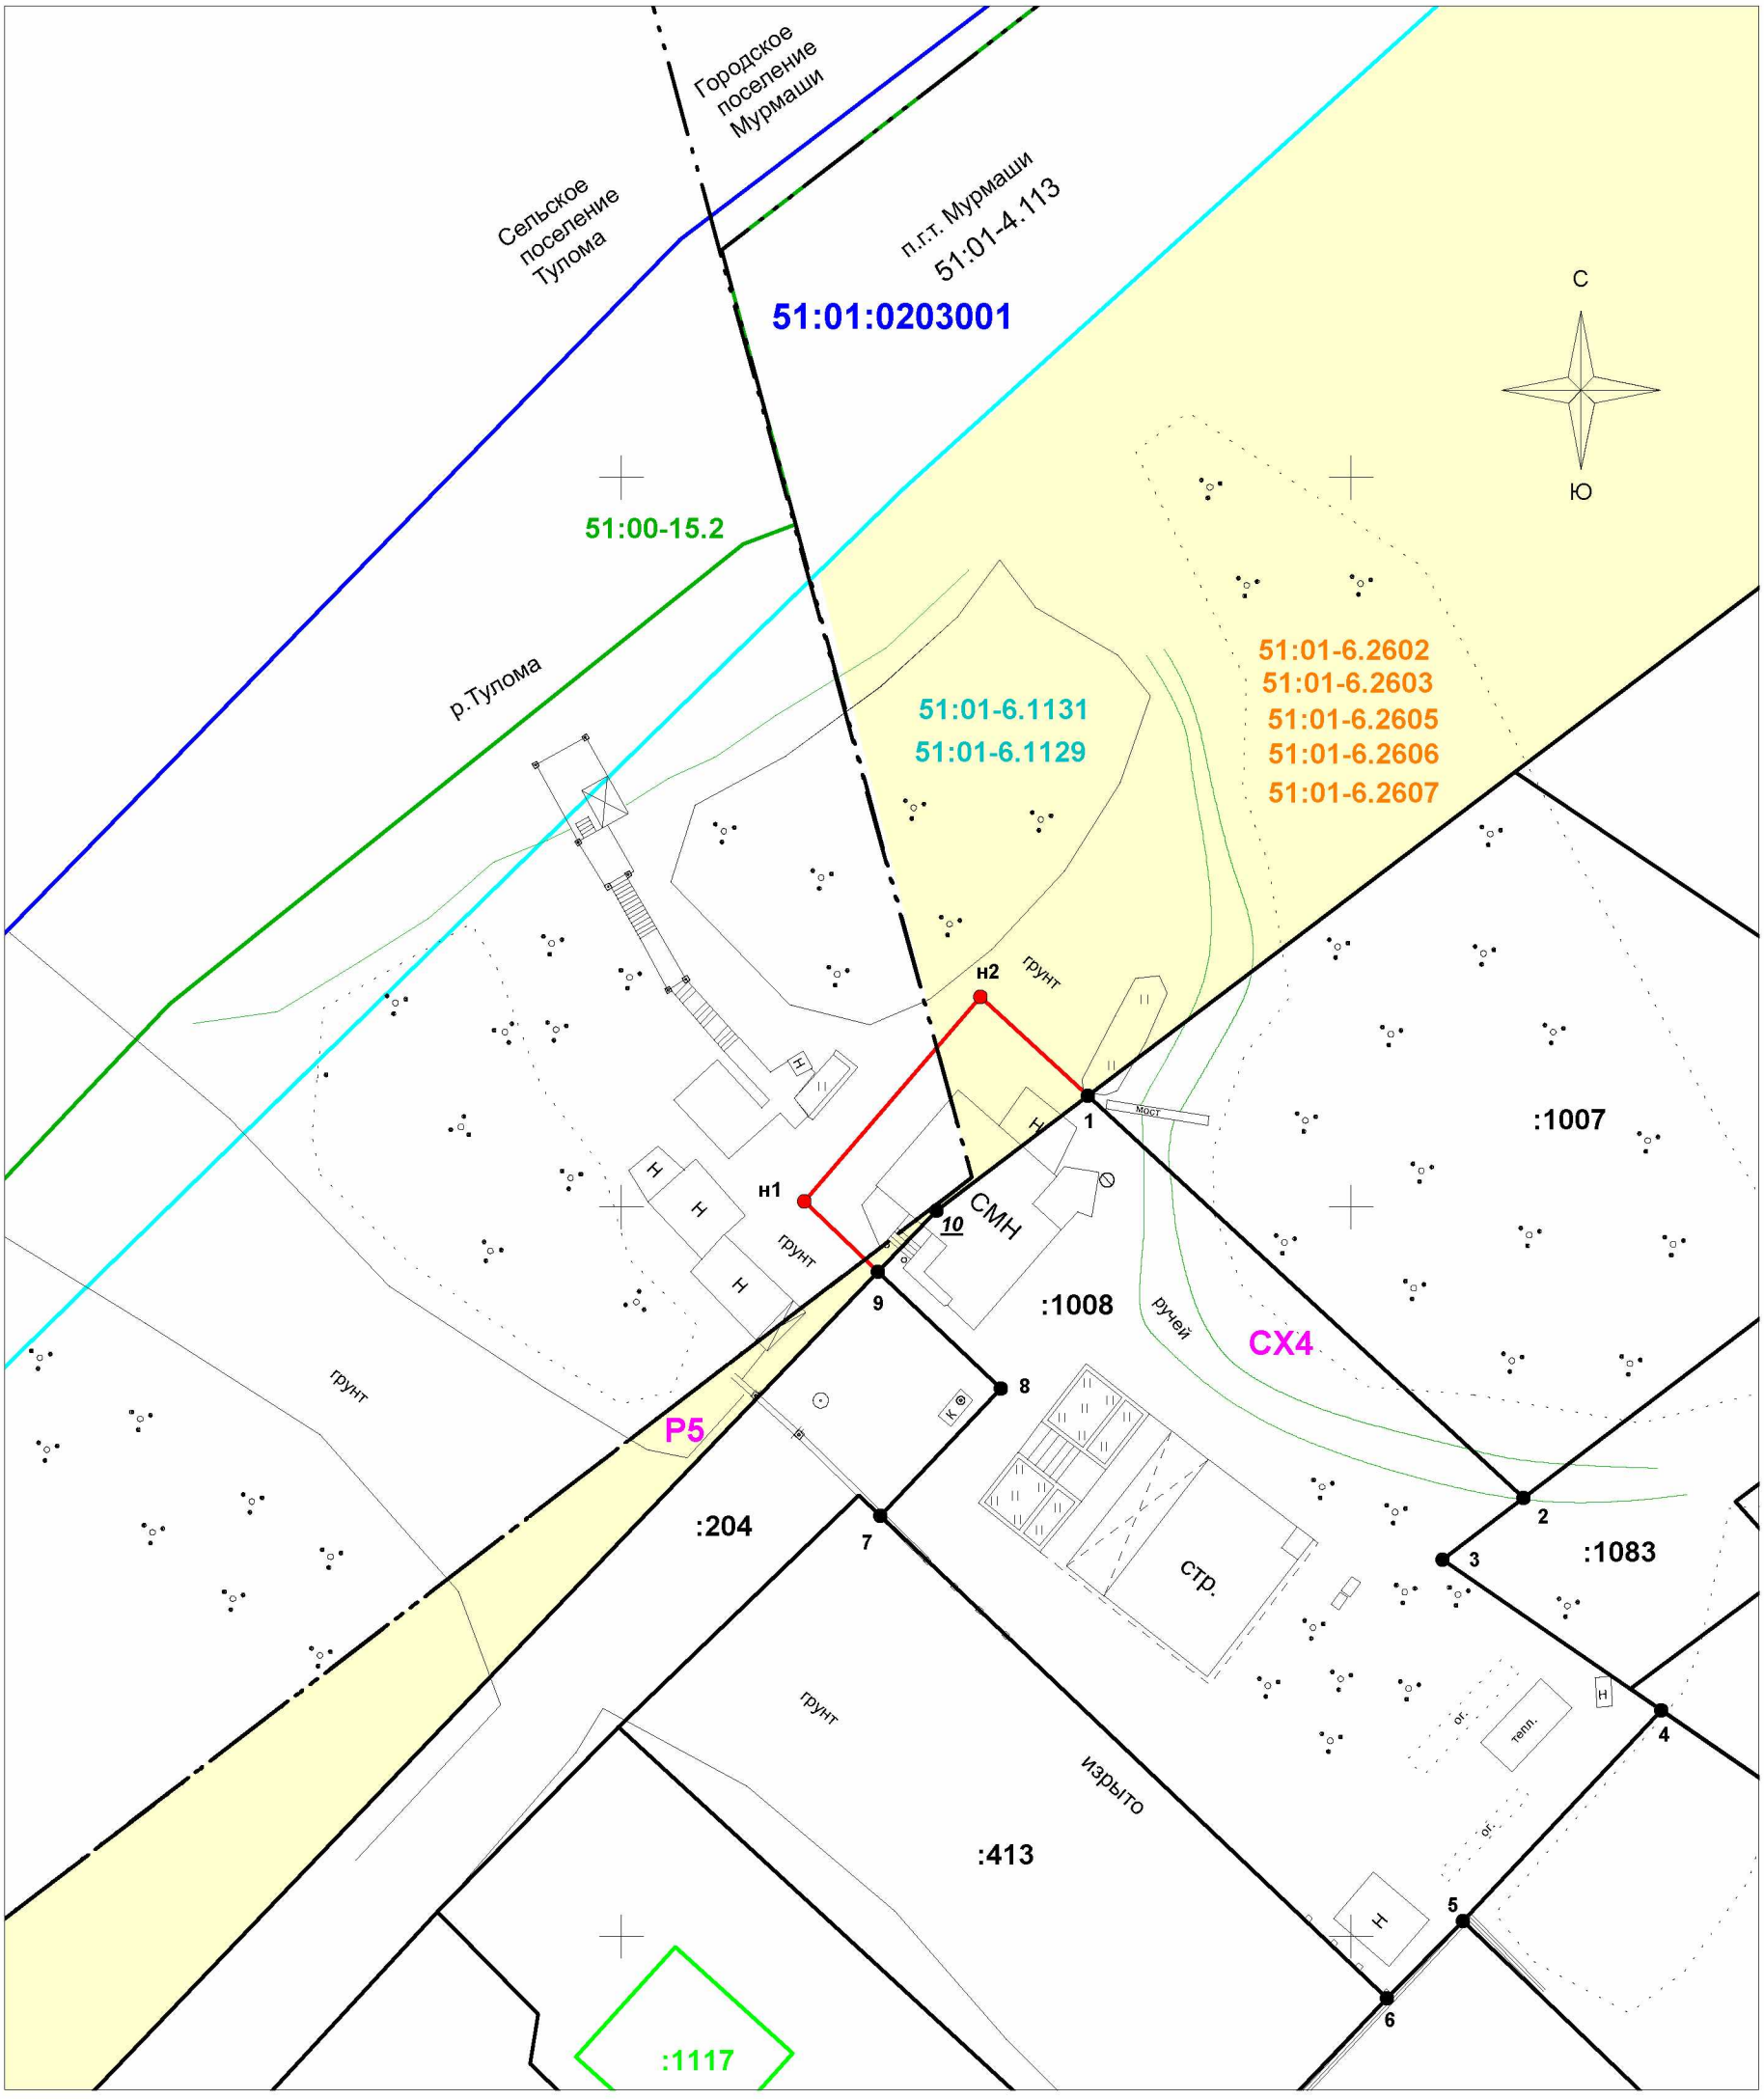

Условные обозначения:

:1008 - обозначение земельного участка с кадастровым 51:01:0203001:1008

часть границы, сведения ЕГРН о которой позволяют однозначно определить ее положение на местности

часть границы, местоположение которой определено при выполнении кадастровых работ

1 ● - характерная точка границы земельного участка, сведения ЕГРН о которой соответствуют требованиям, установленным в соответствии с частью 13 статьи 22 Федерального закона от 13 июля 2015 г. N 218-ФЗ "О государственной регистрации недвижимости"

н1 ● - характерная точка границы земельного участка, сведения о которой отсутствуют в ЕГРН, местоположение которой определено при кадастровых работах (новая характерная точка)

51:01:0203001 - номер кадастрового квартала

граница кадастрового деления

:1117 - обозначение зданий, сооружений, согласно сведениям ЕГРН

контуры зданий, сооружений, согласно сведениям ЕГРН

51:01-6.1131 - реестровый номер и граница зоны с особыми условиями использования территории - Водоохранная зона

51:01-6.1129 - реестровый номер и граница зоны с особыми условиями использования территории - Прибрежная защитная полоса

51:01-6.2602
51:01-6.2603
51:01-6.2605
51:01-6.2606
51:01-6.2607 - реестровые номера зон с особыми условиями использования территории - Приаэродромная территория

51:00-15.2 - реестровый номера и граница Лесничества

Сх4, Р5 - обозначение территориальных зон: Зона садоводческих или огороднических некоммерческих товариществ (Сх4) и Зона природных территорий (Р5), согласно Правилам землепользования и застройки городского поселения Мурманши Кольского муниципального района Мурманской области, утвержденным приказом Министерства градостроительства и благоустройства Мурманской области от 03.05.2023 № 48

- граница земельного участка, образованного по Схеме расположения земельного участка на кадастровом плане территории, утвержденной Распоряжением Министерства имущественных отношений Мурманской области от 07.05.2026 №954

- граница городского поселения, согласно генеральному плану муниципального образования городское поселение Мурманши Кольского муниципального района Мурманской области

- граница поселка городского типа Мурманши, реестровый номер границ согласно сведениям ЕГРН 51:01-4.113